VENTILATION LAYOUT

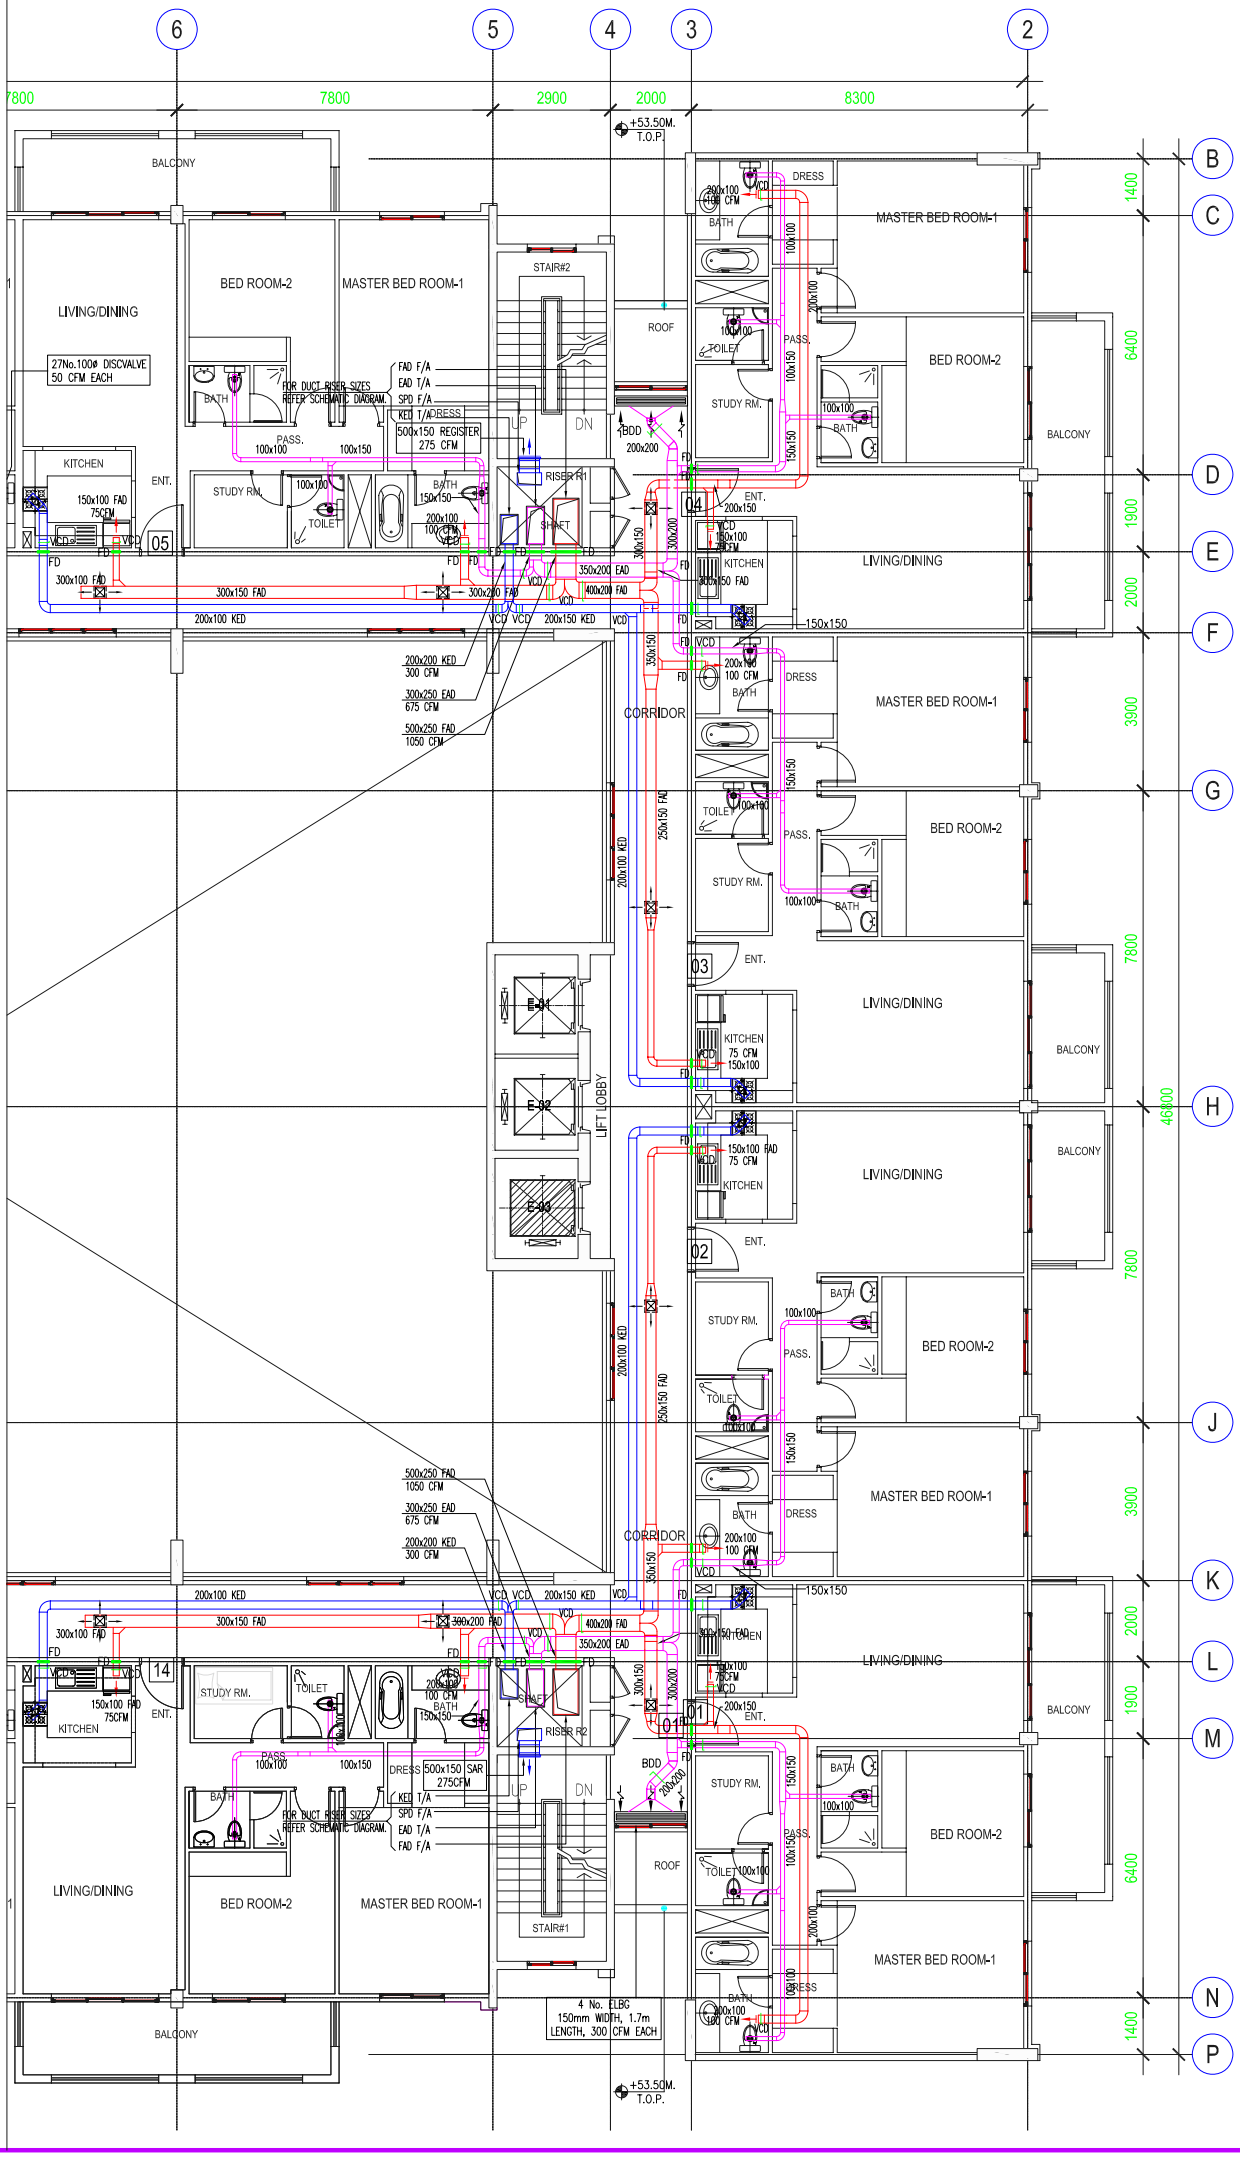

HYDRO Engineering Consultants

P.O. BOX 111105, DUBAI-U.A.E.

TEL. 04-351 8 351, FAX. 04-351 8 350